


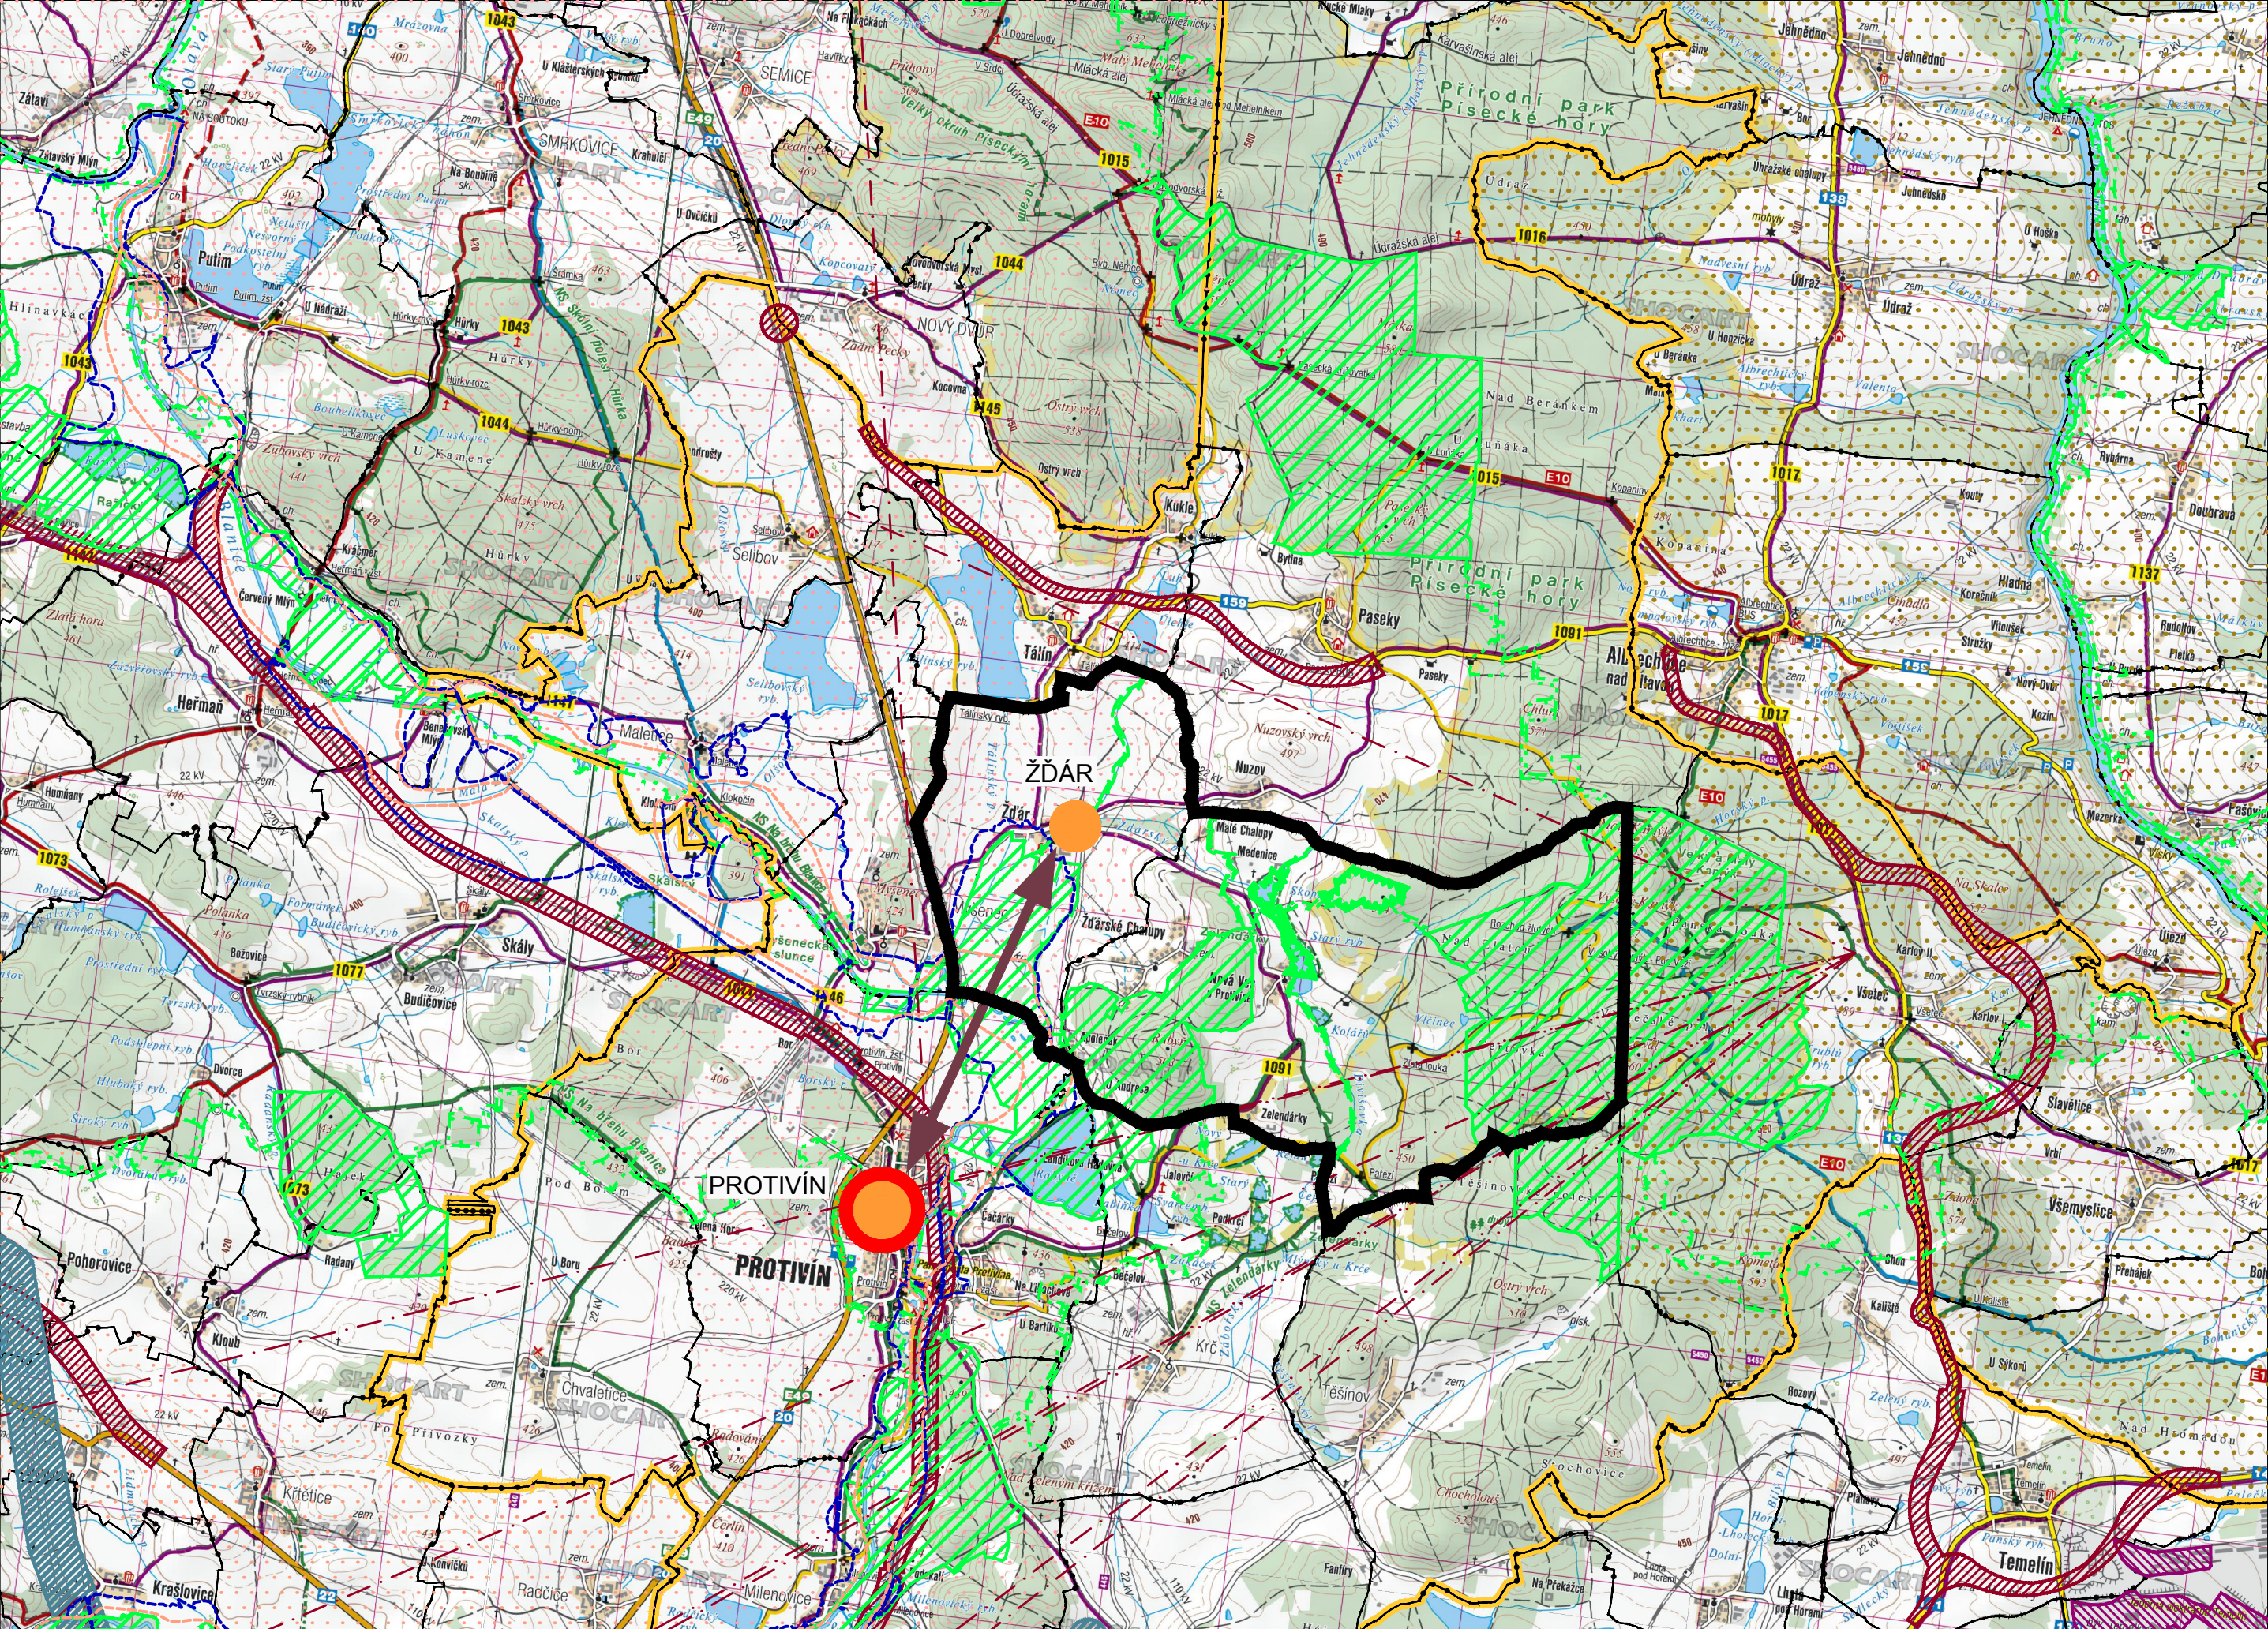


ÚZEMNÍ PLÁN ŽĎÁR

VÝKRES ŠIRŠÍCH VZTAHŮ

LEGENDA:

- HRANICE ŘEŠENÉHO ÚZEMÍ
- HRANICE SOUSEDÍCÍCH OBCÍ
- HRANICE KATASTRÁLNÍHO ÚZEMÍ
- ROZVOJOVÁ OSA
- ROZVOJOVÁ OBLAST
- SPECIFICKÁ OBLAST
- ROZVOJOVÁ PLOCHA
- PLOCHA (KORIDOR) PRO NÁVRH DOPRAVNÍ INFRASTRUKTURY
- PLOCHA (KORIDOR) PRO NÁVRH TECHNICKÉ INFRASTRUKTURY
- NADREGIONÁLNÍ BIODORIDOR
- REGIONÁLNÍ BIODORIDOR
- LOKÁLNÍ BIODORIDOR
- NADREGIONÁLNÍ BIOCENTRUM
- REGIONÁLNÍ BIOCENTRUM
- LOKÁLNÍ BIOCENTRUM
- RADIORELÉOVÁ TRASA
- HRANICE ZÁPLAVOVÉHO ÚZEMÍ Q₁₀₀
- HRANICE ZÁPLAVOVÉHO ÚZEMÍ - AKTIVNÍ ZÓNA

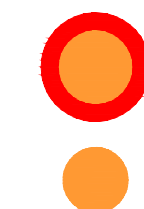

OBEC S VYŠŠÍ OBČANSKOU VYBAVENOSTÍ

OBEC SE ZÁKLADNÍ OBČANSKOU VYBAVENOSTÍ

VAZBY K OBCÍM S VYŠŠÍ KATEGORIÍ VYBAVENOSTI

ÚZEMNÍ PLÁN ŽĎÁR BYL SPOLUFINANCOVÁN Z PROSTŘEDKŮ MINISTERSTVA PRO MÍSTNÍ ROZVOJ ČR.

Územní plán Žďár		
ODŮVODNĚNÍ	VÝKRES ŠIRŠÍCH VZTAHŮ	
PROJEKTOVÝ ATELIER AD s.r.o. ING. ARCH. JAROSLAV DANĚK HUSOVA 4, Č. BUDĚJOVICE, 370 01, TEL. 387 311 238, 605 277 998 www.atelierad.cz, atelierad@atelierad.cz, IČ 25194771, DIČ CZ25194771 ZPRACOVATEL: ING. ARCH. JAROSLAV DANĚK KRESLIL: ING. ARCH. DOMINIK DANĚK ČÍSLO ZAKÁZKY: 4_2013 DATUM: SRPEN 2021 MĚŘITKO: 1 : 5 000 ČÍSLO VÝKRESU: 6 ČÍSLO PARÉ: 1		
RAZÍTKA A PODPISY:		
ZÁZNAM O ÚČINNOSTI		
DATUM NABYTÍ ÚČINNOSTI:		
OPRÁVNĚNÁ ÚŘEDNÍ OSOBA POŘIZOVATELE: MGR. ROMAN FOUCĚK		SPRÁVNÍ ORGÁN, KTERÝ ÚPD VYDAL: ZASTUPITELSTVO OBCE ŽĎÁR Starostka obce Mgr. Martina Manová
RAZÍTKO A PODPIS:		RAZÍTKO A PODPIS:

