


Územní plán Žďár
katastrální území: Žďár u Protivína, Nová Ves u Protivína
HLAVNÍ VÝKRES

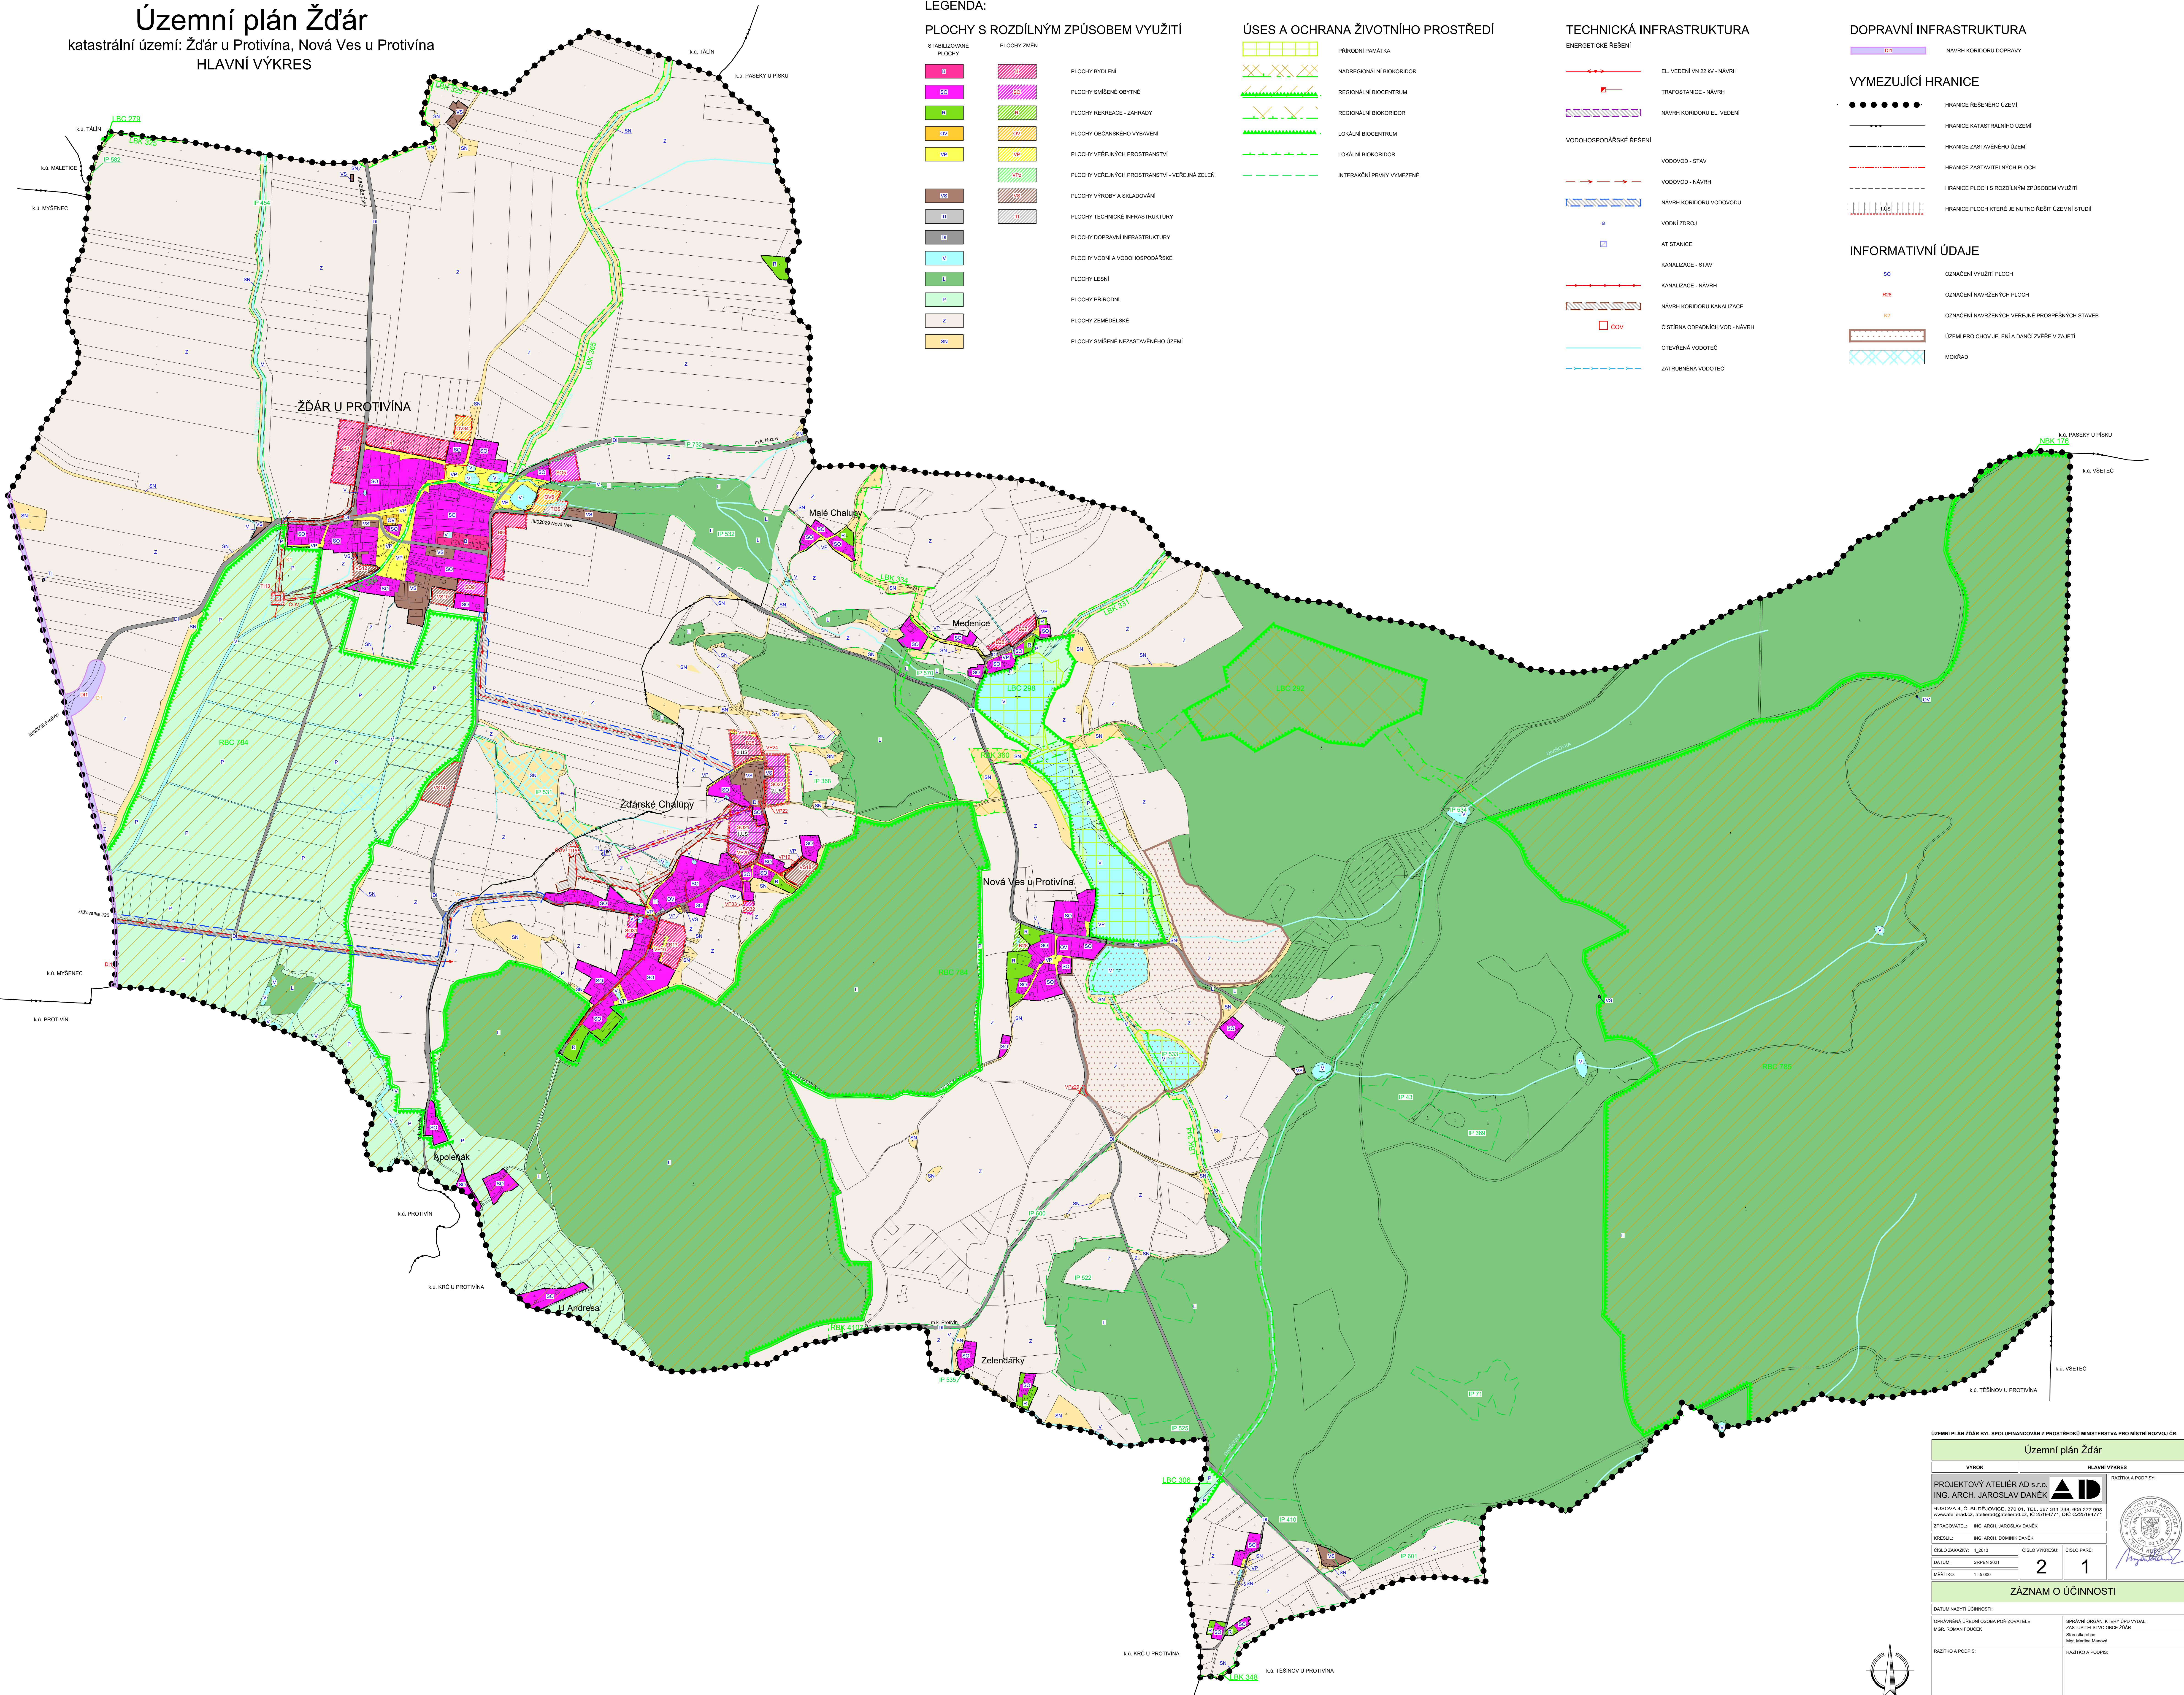

LEGENDA:

PLOCHY S ROZDÍLNÝM ZPŮSOBEM VYUŽITÍ

STABILIZOVANÉ PLOCHY	PLOCHY ZMĚN	
		PLOCHY BYDLENÍ
		PLOCHY SMÍŠENÉ OBYTNÉ
		PLOCHY REKREACE - ZAHRADY
		PLOCHY OBČANSKÉHO VÝBAVENÍ
		PLOCHY VEŘEJNÝCH PROSTRANSTVÍ
		PLOCHY VEŘEJNÝCH PROSTRANSTVÍ - VEŘEJNÁ ZELEŇ
		PLOCHY VÝROBY A SKLADOVÁNÍ
		PLOCHY TECHNICKÉ INFRASTRUKTURY
		PLOCHY DOPRAVNÍ INFRASTRUKTURY
		PLOCHY VODNÍ A VODOHOSPODÁŘSKÉ
		PLOCHY LESNÍ
		PLOCHY PŘÍRODNÍ
		PLOCHY ZEMĚDĚLSKÉ
		PLOCHY SMÍŠENÉ NEZASTAVĚNÉHO ÚZEMÍ

ÚSES A OCHRANA ŽIVOTNÍHO PROSTŘEDÍ

	PŘÍRODNÍ PAMÁTKA
	NADREGIONÁLNÍ BIOKORIDOR
	REGIONÁLNÍ BIOKORIDOR
	REGIONÁLNÍ BIOKORIDOR
	LOKÁLNÍ BIOKORIDOR
	INTERAKČNÍ PRVKY VYMEZENÉ

TECHNICKÁ INFRASTRUKTURA

ENERGETICKÉ ŘEŠENÍ	
	EL. VEDENÍ VN 22 kV - NÁVRH
	TRAFOSTANICE - NÁVRH
	NÁVRH KORIDORU EL. VEDENÍ
VODOHOSPODÁŘSKÉ ŘEŠENÍ	
	VODOVOD - STAV
	VODOVOD - NÁVRH
	NÁVRH KORIDORU VODOVODU
	VODNÍ ZDROJ
	AT STANICE
	KANALIZACE - STAV
	KANALIZACE - NÁVRH
	NÁVRH KORIDORU KANALIZACE
	ČISTIRNA ODPADNÍCH VOD - NÁVRH
	OTEVŘENÁ VODOTÉČ
	ZATRUBNĚNÁ VODOTÉČ

DOPRAVNÍ INFRASTRUKTURA

	D01	NÁVRH KORIDORU DOPRAVY
		HRANICE ŘEŠENÉHO ÚZEMÍ
		HRANICE KATASTRÁLNÍHO ÚZEMÍ
		HRANICE ZASTAVĚNÉHO ÚZEMÍ
		HRANICE ZASTAVITELNÝCH PLOCH
		HRANICE PLOCH S ROZDÍLNÝM ZPŮSOBEM VYUŽITÍ
		HRANICE PLOCH KTERÉ JE NUTNO ŘEŠIT ÚZEMNÍ STUDIÍ

INFORMATIVNÍ ÚDAJE

	B0	OZNAČENÍ VYUŽITÍ PLOCH
	R08	OZNAČENÍ NAVRŽENÝCH PLOCH
	K2	OZNAČENÍ NAVRŽENÝCH VEŘEJNĚ PROSPĚŠNÝCH STAVEB
		ÚZEMÍ PRO CHOV JELENÍ A DANCÍ ZVĚŘE V ZAJETÍ
		MOKŘAD

ÚZEMNÍ PLÁN ŽDÁR BYL SPOLUPRACOVÁN Z PROSTŘEDKEM MINISTERSTVA PRO MÍSTNÍ ROZVOJ ČR.

Územní plán Žďár	
VÝROK	HLAVNÍ VÝKRES
PROJEKTOVÝ ATELIER AD s.r.o. ING. ARCH. JAROSLAV DANĚK	RAZÍTKA A PODPIS
HUSOVA 4, C. BUDĚJOVICE, 370 01, TEL. 387 311 238, 605 277 988 www.adatelier.cz, adatelier@adatelier.cz, IČ 25184771, DIČ CZ25184771	
ZPRACOVATEL: ING. ARCH. JAROSLAV DANĚK	PROJEKT: ARCH. JAROSLAV DANĚK
HEŘEK	HEŘEK
ČÍSLO ZÁKAZNÍ: 4_2013	ČÍSLO VÝKRESU: 2
DATUM: SRPEN 2021	ČÍSLO PÁNE: 1
MĚŘITKO: 1 : 5 000	
ZÁZNAM O ÚČINNOSTI	
DATUM NABÝTÍ ÚČINNOSTI:	
OPRAVNĚNÁ UPLNĚNÍ OSOBA PORUČOVATELE:	SPRÁVNÍ ORGÁN, KTERÝ ÚPŘ VYDAL:
MGR. ROMAN POLČEK	ZASTUPITELSTVO OBCE ŽDÁR
	Ing. Martin Maroň
RAZÍTKO A PODPIS:	RAZÍTKO A PODPIS: